

Agenzia delle Entrate
CATASTO FABBRICATI
Ufficio Provinciale di
Verbano Cusio Ossola

Dichiarazione protocollo n. VB0042980 del 07/09/2021

Comune di Omegna

Via F. Cavallotti

civ. 29

Identificativi Catastali:

Sezione:

Foglio: 11

Particella: 321

Subalterno: 28

Compilata da:

Lauti Marco

Iscritto all'albo:


Geometri

Prov. Verbano Cusio Ossol N. 00330

Planimetria

Scheda n. 1

Scala 1:200

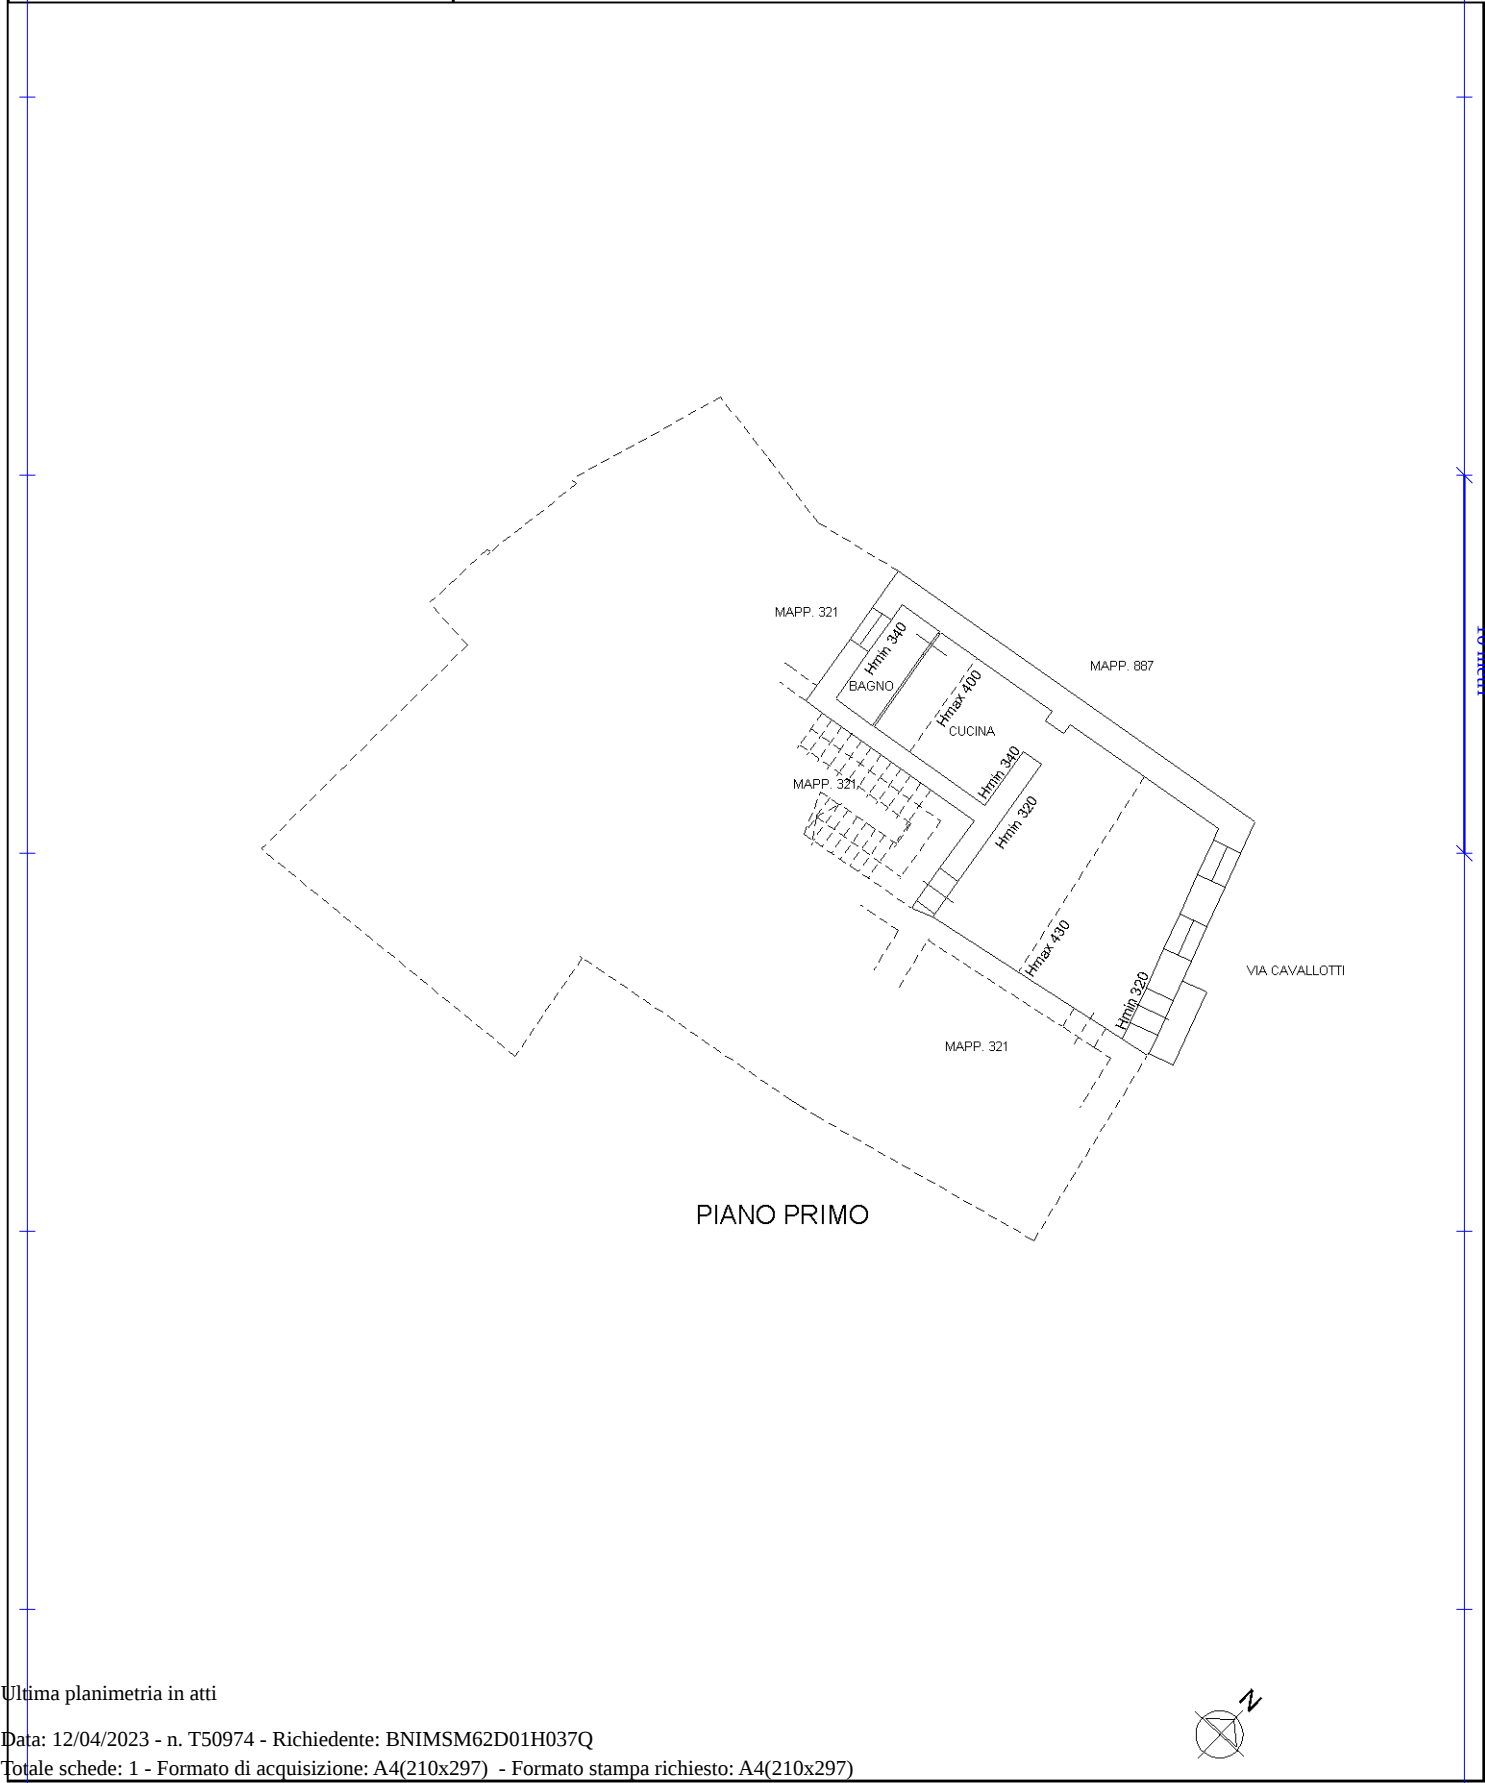

Ultima planimetria in atti